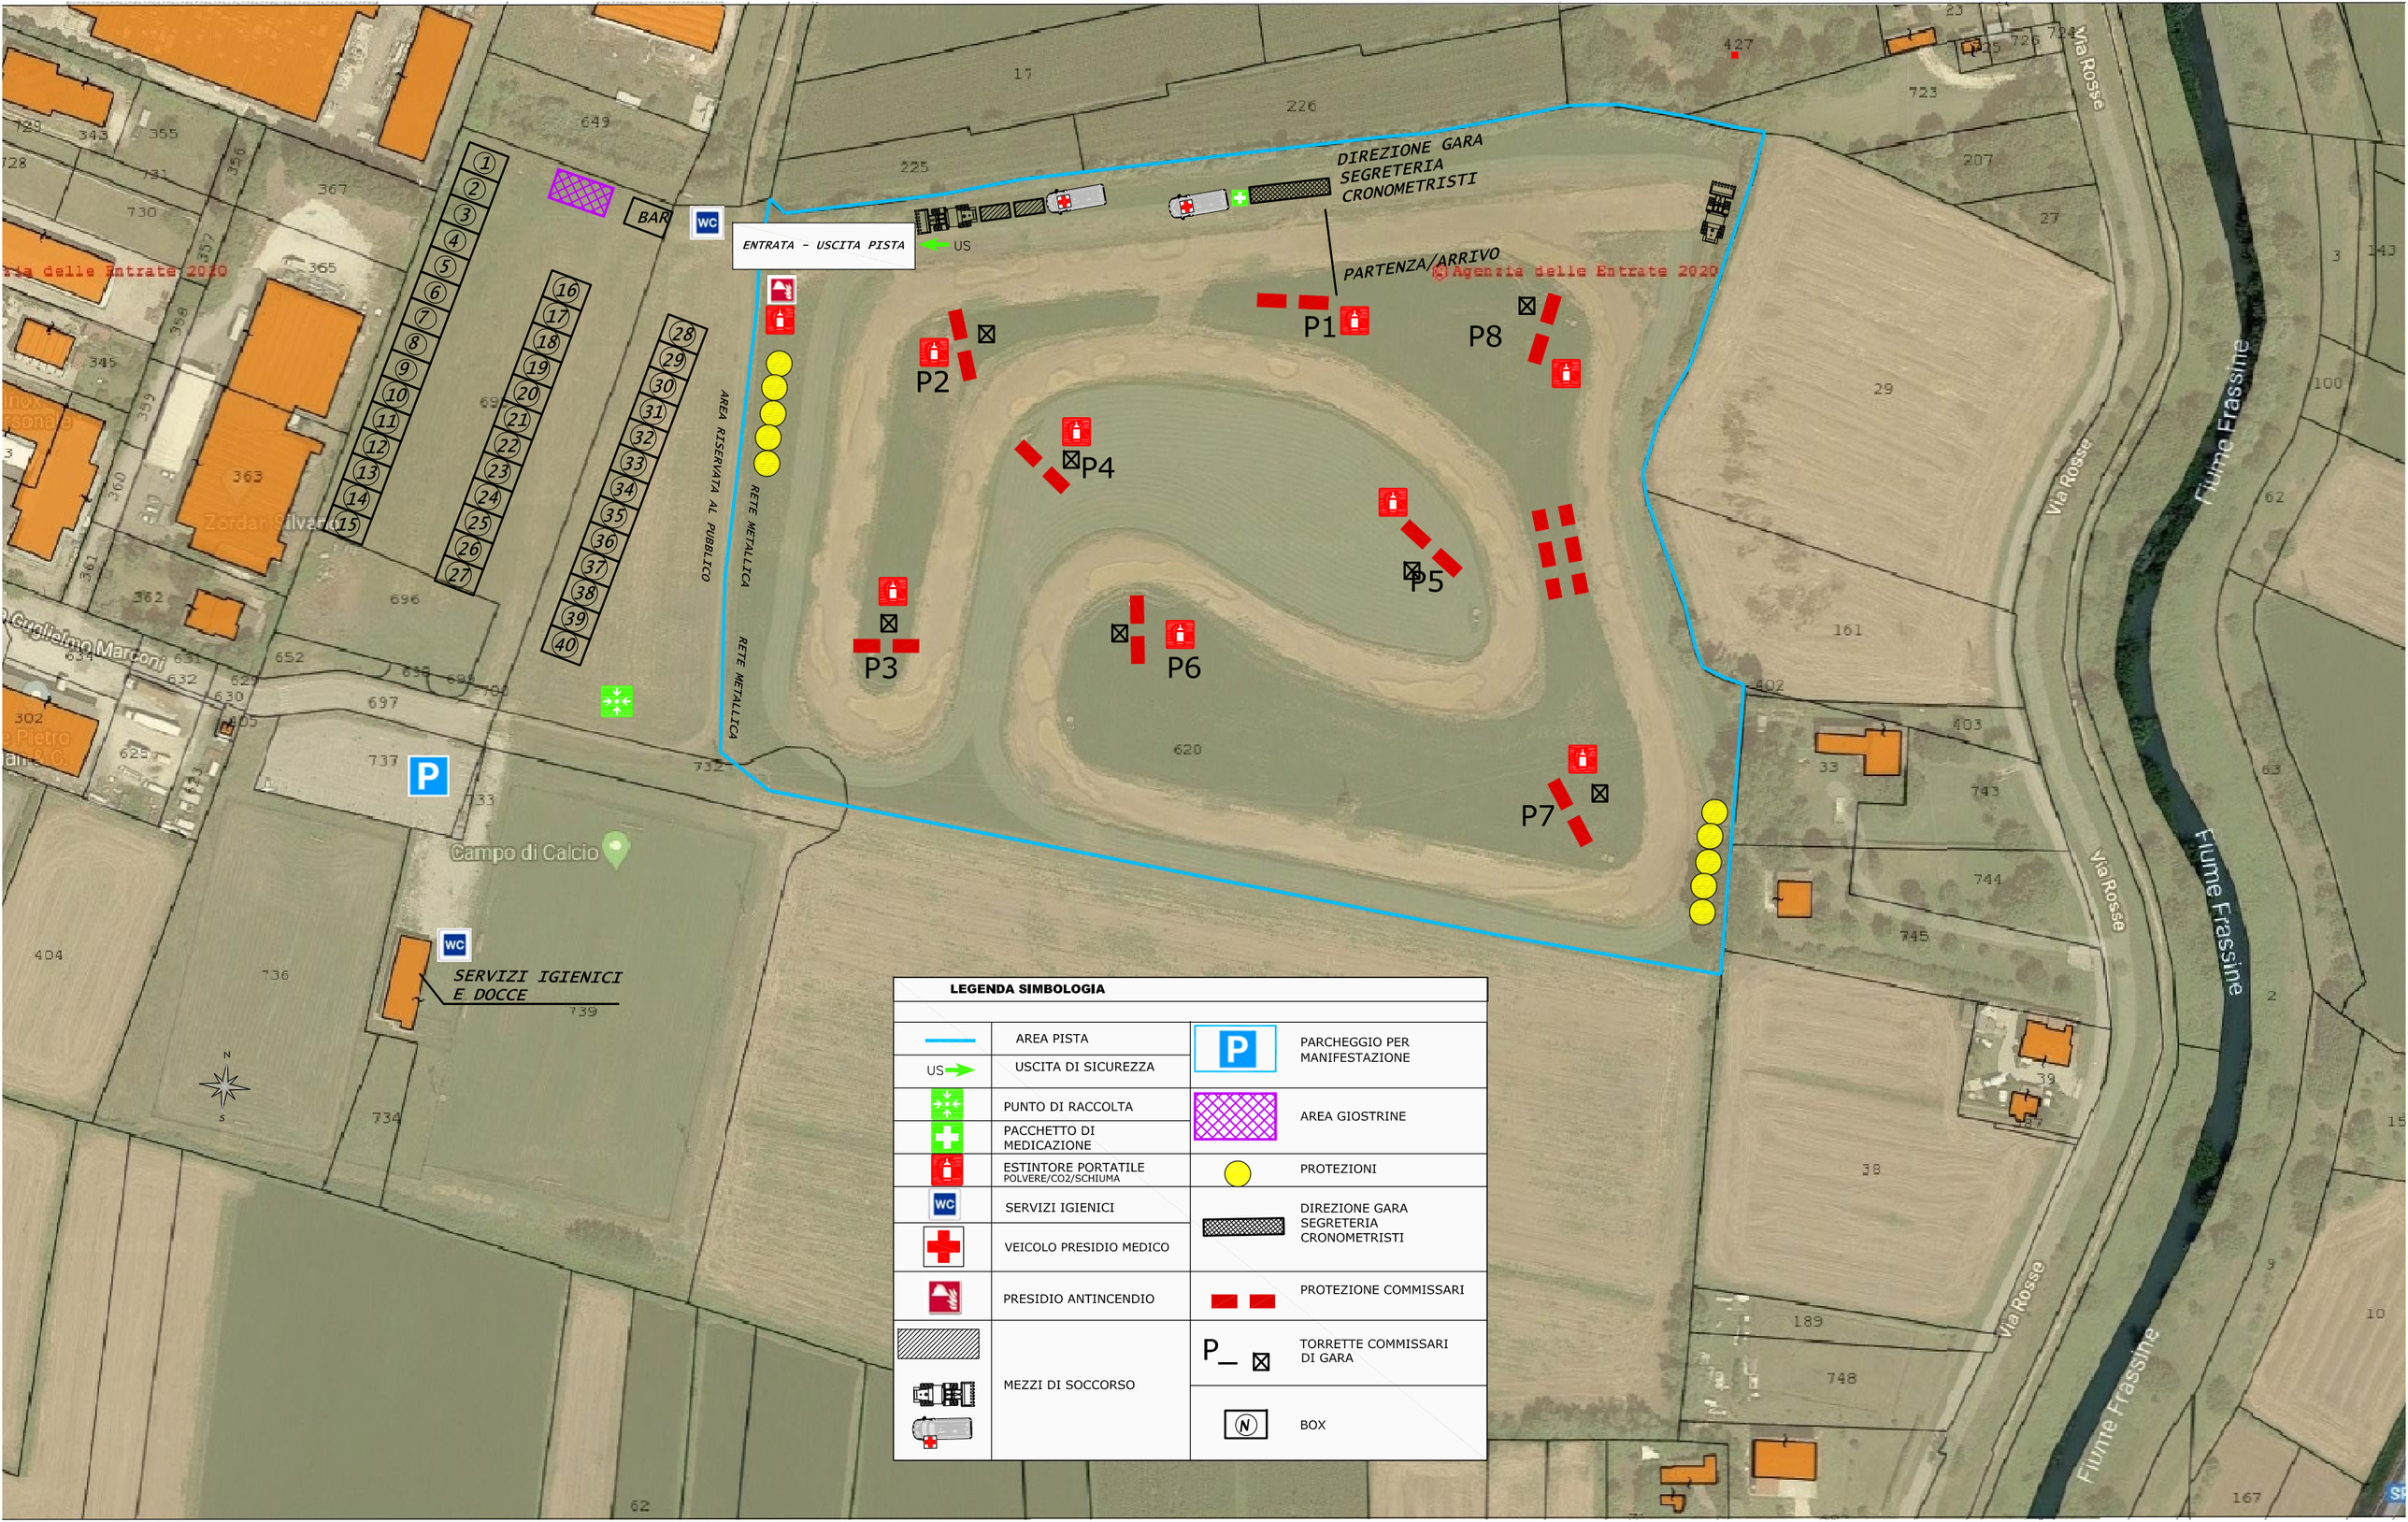
DIREZIONE GARA
SEGRETERIA
CRONOMETRISTI
PARTENZA/ARRIVO
ENTRATA - USCITA PISTA
US
BAR
WC
AREA RISERVATA AL PUBBLICO
RETE METALLICA
RETE METALLICA
P1
P2
P3
P4
P5
P6
P7
P8
SERVIZI IGIENICI
E DOCCE
Campo di Calcio
Via Rosse
Via Rosse
Via Rosse
Fiume Frassine
Fiume Frassine
Fiume Frassine
Guglielmo Marconi
Agenzia delle Entrate 2020
LEGENDA SIMBOLOGIA
AREA PISTA
USCITA DI SICUREZZA
PUNTO DI RACCOLTA
PACCHETTO DI MEDICAZIONE
ESTINTORE PORTATILE
POLVERE/CO2/SCHIUMA
SERVIZI IGIENICI
VEICOLO PRESIDIO MEDICO
PRESIDIO ANTINCENDIO
MEZZI DI SOCCORSO
PARCHEGGIO PER MANIFESTAZIONE
AREA GIOSTRINE
PROTEZIONI
DIREZIONE GARA
SEGRETERIA
CRONOMETRISTI
PROTEZIONE COMMISSARI
TORRETTE COMMISSARI
DI GARA
BOX